
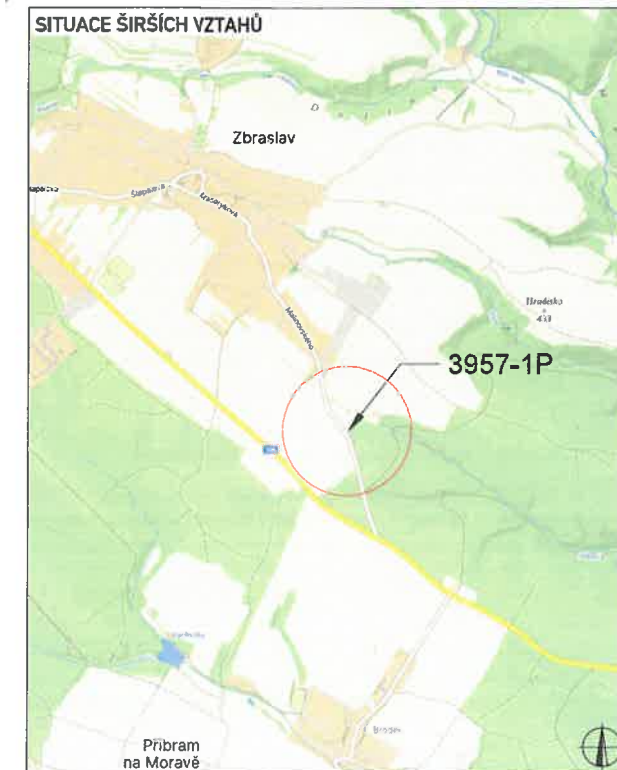
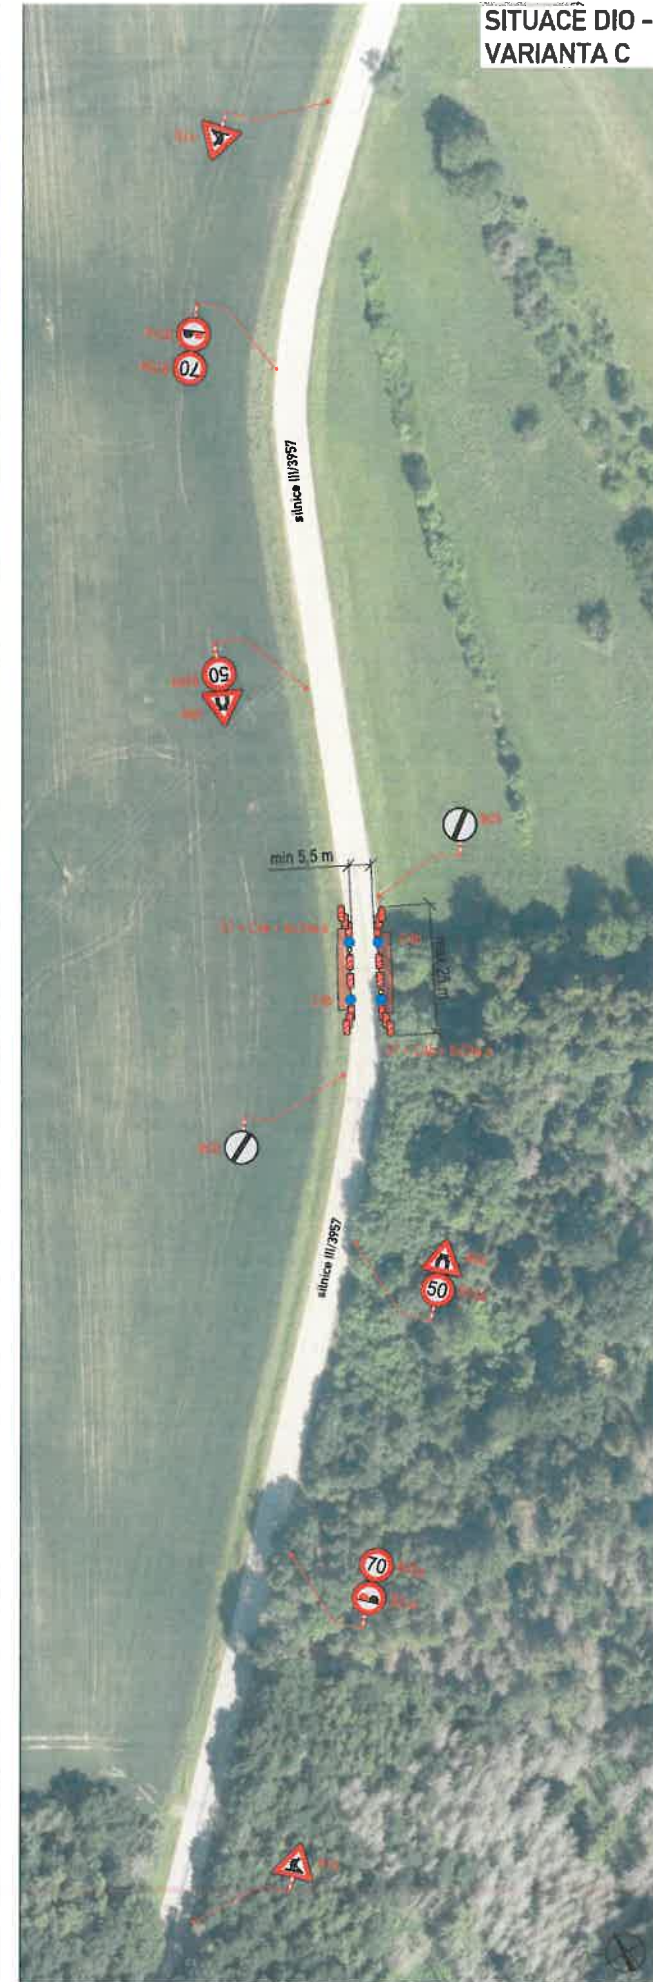


Priloha k z.j. MZ-S 47250/24 - 020 L13/3  
za dne 31.10.2024

MĚSTSKÝ ÚŘAD ROSICE  
odbor dopravy  
665 01 ROSICE

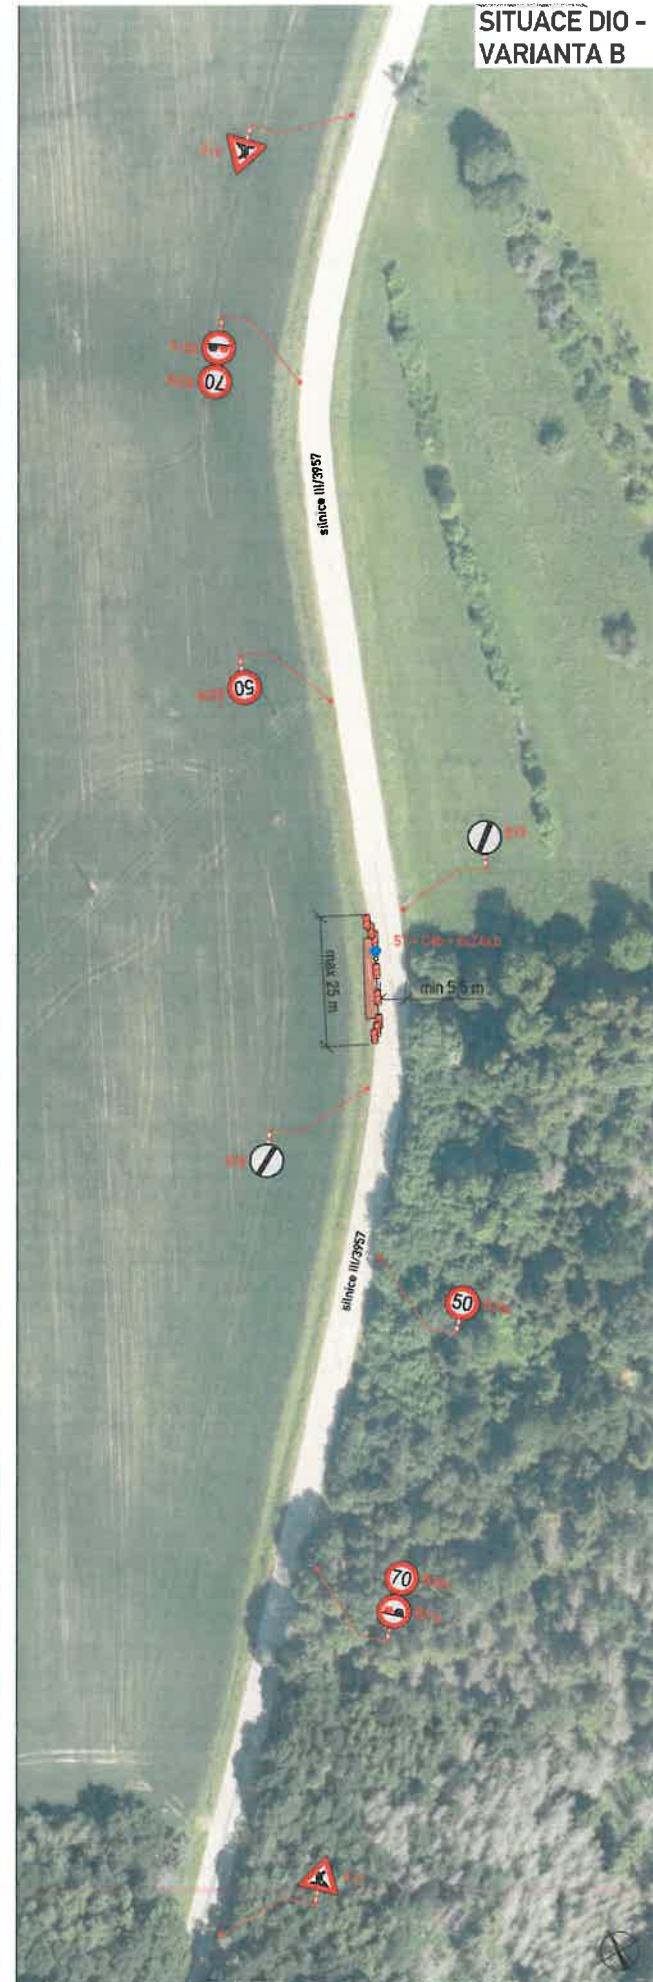

PLATNOST DOKUMENTACE

POLICIE ČESKÉ REPUBLIKY

POLICIE ČESKÉ REPUBLIKY  
Územní odbor Brno-venkov  
Dopravní inspektorát, pracoviště dopravního inženýrství

Odsouhlaseno dne: 23.10.2024 1/2  
Pod č.j.: KRPB- 215976-2 /ČI-2024-0603DI-NEZ  
Dle § 24 zák. č. 13/1997 Sb.  
§ 77 zák. č. 363/2000 Sb.

Platnost: 1 rok Podpis:

V Brně dne 23.10.2024

V ..... dne .....

V ..... dne .....

V ..... dne .....

LEGENDA

	TRVALÉ SVISLÉ DOPRAVNÍ ZNAČENÍ		UZAVŘENÝ ÚSEK
	DOČASNĚ ZNEPLATNĚNÉ TRVALÉ DOPRAVNÍ ZNAČENÍ		PRACOVNÍ MÍSTO
	NAVRŽENÉ PŘECHODNÉ DOPRAVNÍ ZNAČENÍ		

VYPRACOVAL:	Ing. Miroslav Šmětka	
KONTROLOVAL:	Bc. Lukáš Vonderka, MBA	
NÁZEV STAVBY:	III/3957 ZBRASLAV, PROPUST 3957-1P	ČÍSLO ZAKÁZKY: 345/2024
		FORMÁT: 3x A4
		ÚČEL: RDS
OBSAH:	DOPRAVNĚ - INŽENÝRSKÁ OPATŘENÍ	ČÍSLO PŘÍLOHY: 01
		DATUM: 10/2024

**ZLINMARK**  
DOPRAVNÍ ZNAČENÍ  
ZLINMARK DZ s. r. o.  
Hviezdoslavova 1191/55a  
627 00 Brno  
Mob.: +420725994691  
Mail: zlinmark@zlinmark.cz  
www.zlinmark.cz