



I/04 VÝKRES ČÁSTI ÚZEMNÍHO PLÁNU S PRVKY REGULAČNÍHO PLÁNU

ZBRASLAV

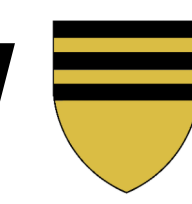

ÚZEMNÍ PLÁN

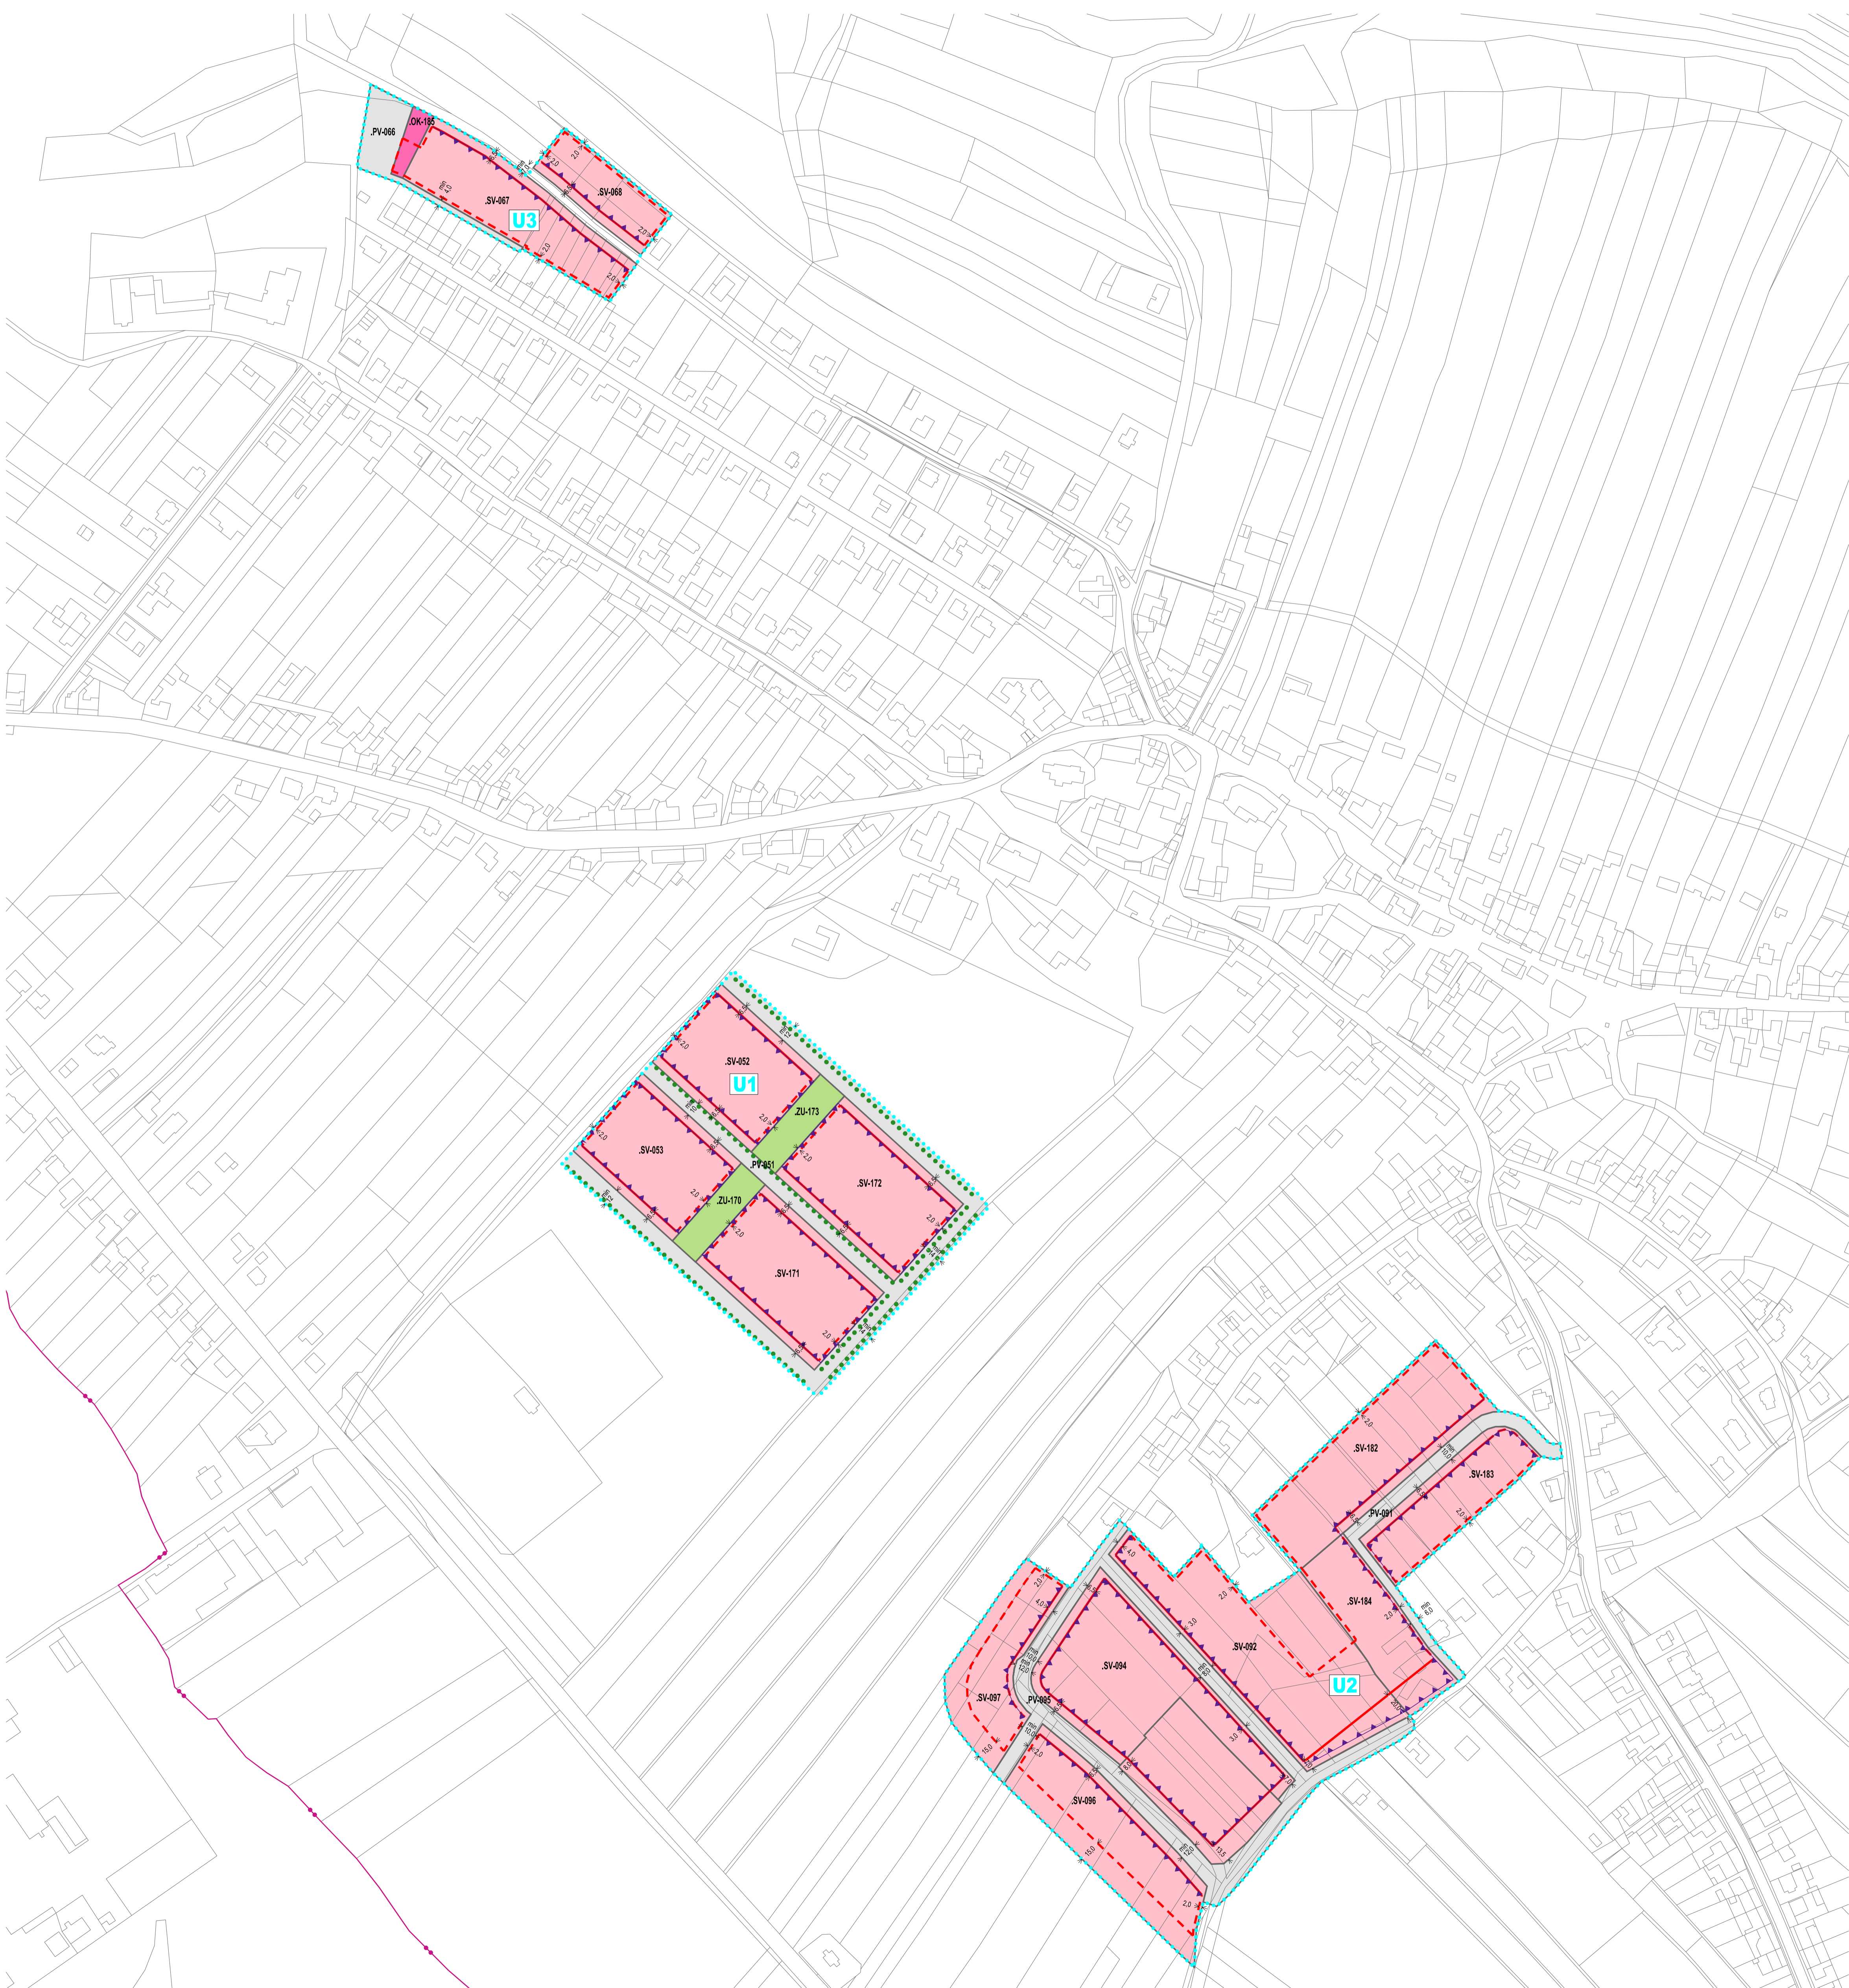

PRVKY REGULAČNÍHO PLÁNU

- PLOCHA S PRVKY REGULAČNÍHO PLÁNU A JEJÍ KÓD
- STAVEBNÍ ČARA
- STAVEBNÍ HRANICE
- OPLOCENÍ
- STROMOŘADÍ
- KÓTA UDÁVAJÍCÍ VZDÁLENOST V METRECH

PLOCHY S ROZDÍLNÝM ZPŮSOBEM VYUŽITÍ

- PLOCHY SMÍŠENÉ OBYTNÉ VENKOVSKÉ (SV)
- PLOCHY OBČANSKÉHO VYBAVENÍ KOMERČNÍHO (OK)
- PLOCHY VEŘEJNÝCH PROSTRANSTVÍ VŠEOBECNÝCH (PV)
- PLOCHY ZELENĚ - PARKY A PARKOVÉ UPRAVENÉ PLOCHY (ZU)
- KÓD PLOCHY S ROZDÍLNÝM ZPŮSOBEM VYUŽITÍ
- HRANICE PLOCH S ROZDÍLNÝM ZPŮSOBEM VYUŽITÍ

PRVKY MAPOVÉHO DÍLA

- HRANICE KATASTRÁLNÍHO ÚZEMÍ A JEHO NÁZEV
- POLOHOUPIS – KATASTRÁLNÍ MAPA



ZÁZNAM O ÚČINNOSTI

Správní orgán, který územní plán vydal: Zastupitelstvo obce Zbraslav	Datum nabytí účinnosti územního plánu:
Podle: Obce úřad Zbraslav, Komenského 155, 664 94 Zbraslav, prostřednictvím kvalifikované osoby ve smyslu § 24 odst. 3, písm. a) stavebního zákona	
Operativní osoba pořizovatel: Ing. Jana Váňová, státníka	Projekt:

Zpracovatel: kmesl kynčič architekti s.r.o., Šumavská 416/15, 602 00 Brno	Projekt:
Garant projektu: doc. Ing. arch. Jiří Kynčič, Ph.D., Čiá 02072	
Projekční tým: doc. Ing. arch. Jiří Kynčič, Ph.D., Ing. arch. Jiří Knešl, Ing. arch. Jan Špát, Ing. Bohumír Dvořák, Ing. arch. Jana Šrámková, Ph.D., Dopravní inženýring: Ing. Karel Pokorný (A&E) s.r.o., Zbor púlného fondu: Ing. arch. Jiří Knešl, Technická infrastruktura – vodní hospodářství, abstrakční plán: Ing. Václav Váňh, Kojárka: Ing. arch. Jiří Knešl, Technická infrastruktura – zeleň a zelená infrastruktura: Ing. Václav Negera, ÚSES: RNDr. Jiří Kocian (AGERS s.r.o.)	

Název akce: ÚZEMNÍ PLÁN ZBRASLAV NÁVRH PRO SPOLEČNÉ JEDNÁNÍ	Číslo: 16 / 2022
Název výkresu: VÝKRES ČÁSTI ÚZEMNÍHO PLÁNU S PRVKY REGULAČNÍHO PLÁNU	Formát: 840 x 743 mm
1:2 000	Číslo výkresu: 0015_03
I/04	Číslo výkresu: I/04